SCHEMA PLANIMETRIA DI PROGETTO scala 1:2000

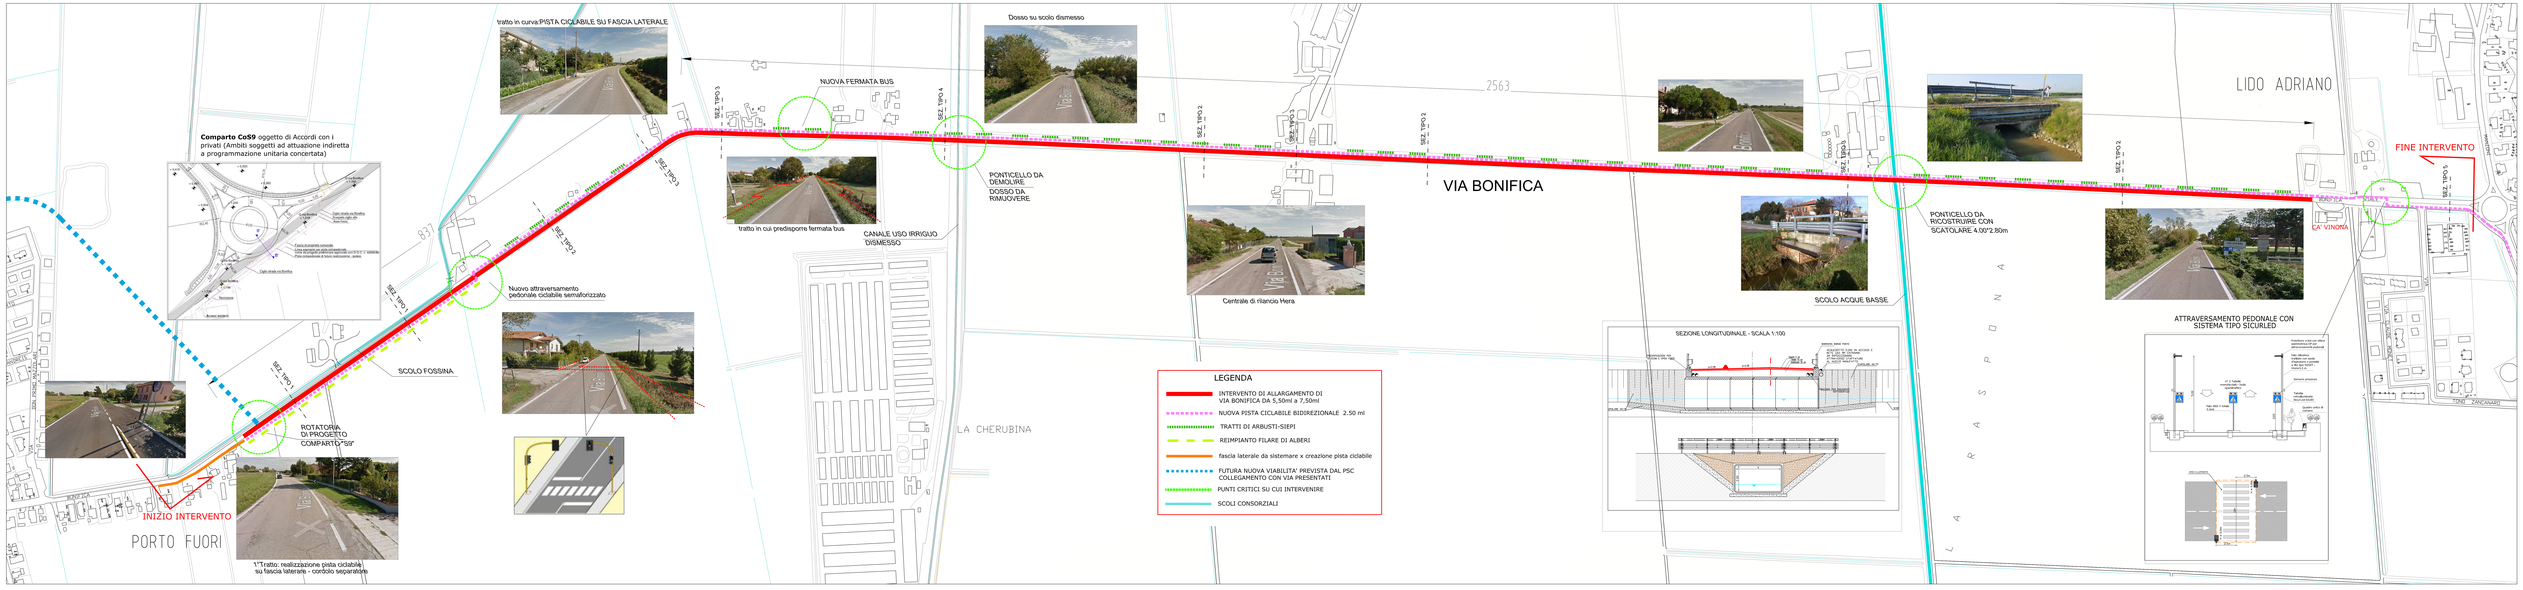

SEZIONE TIPO 1 - PRIMO TRATTO PORTO FUORI

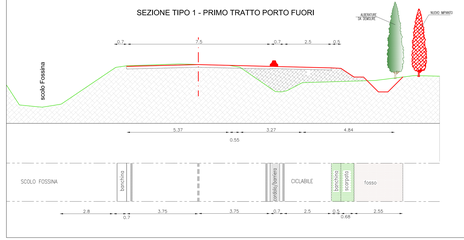

SEZIONE TIPO 2 : TERRENI AGRICOLI

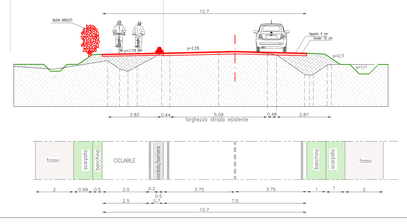

SEZIONE TIPO 3 : NUCLEI DI CASE CON FASCIA LATERALE ESISTENTE

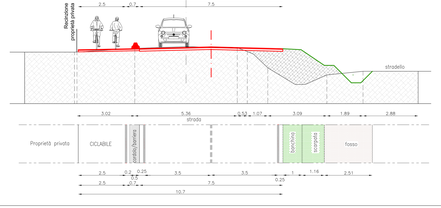

SEZIONE TIPO 4 in prossimità del DOSSO

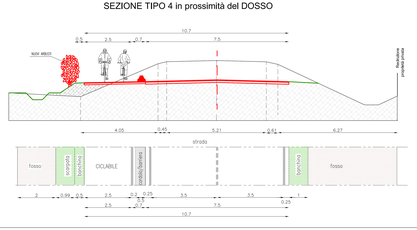

SEZIONE TIPO 5 : Lido Adriano

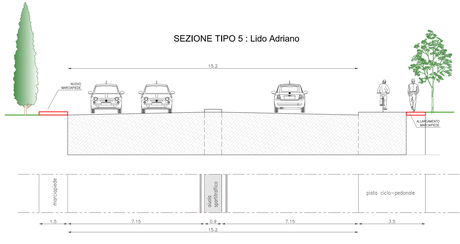

AREA SOGGETTA A VINCOLO PAESAGGISTICO

TIPOLOGIE DI ELEMENTI SEPARATORI: MINI NEW JERSEY IN CLS

PROGETTO NUOVO IMPIANTO OPERE A VERDE

PARTICOLARE DISPOSIZIONE ARBUSTI

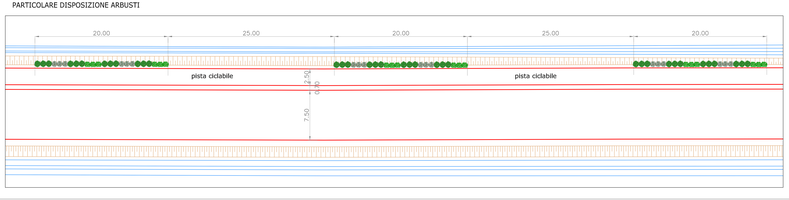

COMUNE DI RAVENNA
AREA INFRASTRUTTURE CIVILI
SERVIZIO STRADE

Partner di progettazione: RISA Associazione Professionisti

INTERVENTO:
INTERVENTO DI RISTRUTTURAZIONE E RIQUALIFICAZIONE DELLA VIA BONIFICA NEL TRATTO DI COLLEGAMENTO TRA LIDO ADRIANO E PORTO FUORI

Progetto esecutivo

Segretario generale: Dott. PAOLO NERI	Assessore al LL.PP.: Dott. Ing. FEDERICA DEL CONTE	Sindaco: ALBERTO MICHELE DE PASCALE
Dirigente Servizio: Ing. Gianluca Rizzo		Capo Area: Ing. MASSIMO CAMPEDELLI

		Firme:
RESPONSABILE DEL PROCEDIMENTO:	Ing. VALERIO BINDONI	
PROGETTISTA COORDINATORE:	Ing. CECILIA ROSETTI	
COORD. SICUREZZA PROGETTAZIONE:	Ing. CECILIA ROSETTI	
PROGETTISTA OPERE STRADALI:	Ing. CECILIA ROSETTI	
PROGETTISTA IMPIANTO P.I.:	P.I. IVANO PAPA	
ANALISI SICUREZZA:	arch. NICOLA SCIARFFILA Ing. CORRADO GUERRINI	
COLLABORATORI ALLA PROGETTAZIONE:	geom.AGNESE CENTOLANE	
COLLABORATORI ALLA PROGETTAZIONE:	geom. PAOLO FIAMMENGHI	
CONSULENZA PROGETTAZIONE:	Ing. Salvatti Stefano	
STUDIO DUE ESSE		

Rev.	Descrizione	Redatto	Controllato	Approvato	Data
0	EMISSIONE	C.R.	G.R.	G.R.	26/10/2021

ELABORATO:

SCHEMA PROGETTO - SEZIONI TIPO - OPERE A VERDE

Fascicolo: 15/2017	Data: OTTOBRE 2021	Codice Elaborato: T_1004
Scala: 1:1000/1:50	File: T_104 schema progetto.dwg	Revisione: 0